

**Губернатору Московской области
Воробьеву Андрею Юрьевичу**
143407, Московская область, г.Красногорск,
бульвар Строителей, дом 1

от жителей района «Павшинская пойма»
г.Красногорска, Московской области

адрес для ответа:
143405, МО, г.Красногорск,
Красногорский бульвар, д.17, кв.

КОЛЛЕКТИВНОЕ ОБРАЩЕНИЕ.

Уважаемый Андрей Юрьевич! 1 сентября 2016 года в нашем районе «Павшинская пойма» должно открыть свои двери новое МБОУ СОШ №19 (строительный адрес мкр.2 кор. К-8, директор Варлахина Лариса Михайловна). Вы лично были на этом объекте и контролируете его завершение, за что Вам большое спасибо! Это долгожданное событие, т.к. ощущается острый дефицит мест в уже открытых школах района, но в то же время есть повод для беспокойства.

Изначально школа планировалась с плавательным бассейном и должна быть с хореографической студией (см. Приложение 1). Т.к. компания-застройщик СУ-155 не смогла достроить данный объект, его передали Урбан Групп. По причине сжатых сроков и недостаточного финансирования от бассейна решено было отказаться, но до последнего момента была уверенность, что хореографический зал будет в школе.

В ходе рабочего совещания, прошедшего 29.04.2016 в штабе строительства данной школы, Грачевым В.В. (ответственный за строительство социальных объектов от Урбан Групп) было заявлено, что они не предусматривают оборудование хореографического зала, а вместо него хотят сделать «музей истории школы» (см. Приложение 2).

В нашем районе нет ни одного муниципального детского досугового или развивающего центра, нет заявленной балетной школы. Поэтому многие жители рассчитывали и надеялись на хореографическую студию в новой школе. Директор школы, Лариса Михайловна, так же выступает за сохранение хореографической студии. Уже есть преподаватели, готовые вести занятия в этой студии.

Андрей Юрьевич! Просим Вас изыскать возможность для дополнительного финансирования с целью сохранения и создания в МБОУ СОШ №19 (строительный адрес мкр.2 кор. К-8) хореографической студии. Это очень важно для многочисленных жителей «Павшинской поймы».

Приложение 1. Общие сведения из проекта школы.

Приложение 2. Измененный проект школы.

Приложение 3. Подписи жителей района «Павшинская пойма» на ____ листах.

« ____ » мая 2016 года.

Общие данные.

Разработанная рабочая документация соответствует действующим государственным нормам, правилам и стандартам, а также исходным данным, техническим условиям и требованиям, выданным органами государственного надзора (контроля) и заинтересованными организациями при согласовании места размещения объекта.

Технические решения, принятые в рабочих чертежах, соответствуют требованиям экологических, санитарно-гигиенических, противопожарных и других норм, действующих на территории Российской Федерации и обеспечивают безопасность для жизни и здоровья людей эксплуатацию объекта при соблюдении предусмотренных рабочими чертежами мероприятий.

Общеобразовательная школа на 900 учащихся расположена в отдельно стоящем 4-х этажном здании, состоящем из 2-х блоков:

1. учебный блок
 2. общешкольный блок.
- Блоки связаны между собой переходом.

В учебном блоке сосредоточены:

- учебные кабинеты начальной школы (1...4 классы), которые занимают 1-3 этажи левой части блока;
- учебные кабинеты средней школы (5...9 классы), которые занимают 1-3 этажи правой и центральной частей блока;
- учебные кабинеты старшей школы (10...11 классы), которые занимают 3 этаж правой и центральной частей блока;
- специализированные кабинеты старшей школы, которые занимают 4 этаж блока;
- учебный кабинет изучения технологий для девочек занимает 2 этаж центральной части блока.

В общеобразовательном блоке сосредоточены:

- группа кабинетов свободного творчества, которая занимает 1-2 этаж левого крыла блока;
- столовая на 294 посадочных места, которая занимает 1 этаж правого блока;
- спортивно-оздоровительная группа, состоящая из малого спортивного зала, большого спортивного зала, которые занимают центральную часть блока, и студии хореографии, которая находится на 4 этаже здания. ? ?
- группа зрительного зала на 501 посадочное место, которая занимает 3-4 этажа правого крыла;
- группа центра информации, которая занимает 4 этаж левого крыла блока;
- группа помещений изучения технологий для мальчиков занимает 2 этаж правого крыла;
- административные помещения и медицинский блок размещены на 2-3 этажах левого крыла;
- группа помещений изучения технологий для девочек занимает 2 этаж правого крыла.

Технологическая схема столовой имеет все группы помещений, обеспечивающие удобство в работе. Основные группы помещений: складская, производственная, административно-бытовая. Загрузка продуктов осуществляется через отдельный вход со двора здания. Работа столовой предусмотрена на сырье и включает все необходимые для этого производственные помещения: цехи - горячий, холодный мясо-рыбный, кондитерский, овощной; моечные для столовой и кухонной посуды; кладовые для сухих продуктов и овощей; охлаждаемые и низкотемпературные камеры для хранения мясных и особо скоропортящихся продуктов; бытовые помещения для персонала пищеблока; загрузочная-тарная; моечная для тары; холодильная камера для пищевых отходов; санузел для работников столовой.

Общее количество блюд - 2850 блюд в смену.

Режим работы столовой - 2 смены.

Максимальное количество работающих столовой в смену - 20 человек

Общий штат учреждения - 120 человек.

Размещение школьной мебели и оборудования выполняется с соблюдением требований согласно норм.

Подбором, расчетом, установкой акустической системы в актовом зале и учебных кабинетах, оборудованных мультимедийными проекторами, занимается специализированная фирма. Подбором, установкой светомузыкального оборудования для актового зала занимается специализированная фирма.


В каждом помещении на окнах предусмотрены жалюзи, в малом спортивном зале - защитные сетки. В актовом зале предусмотрены шторы.

						09/10-ТХ1		
						Общеобразовательная школа на 900 мест с бассейном (КВ) мкр. 2 Павшинская пойма, Красногорский район, Московская область		
Изм.	Кол. уч.	Лист	М. док.	Подп.	Дата			
						Стадия	Лист	Листов
						Р	1	
ГИП	Гущин					Общие данные		
Проверил	Шарабаев				09.13			
Разработал	Баранова				27.09.13			
Н. контр.	Шарабаев					Проектный институт "ДСК-ПРОЕКТ"		

Копировал

А3

Приложение 2. Измененный проект школы.

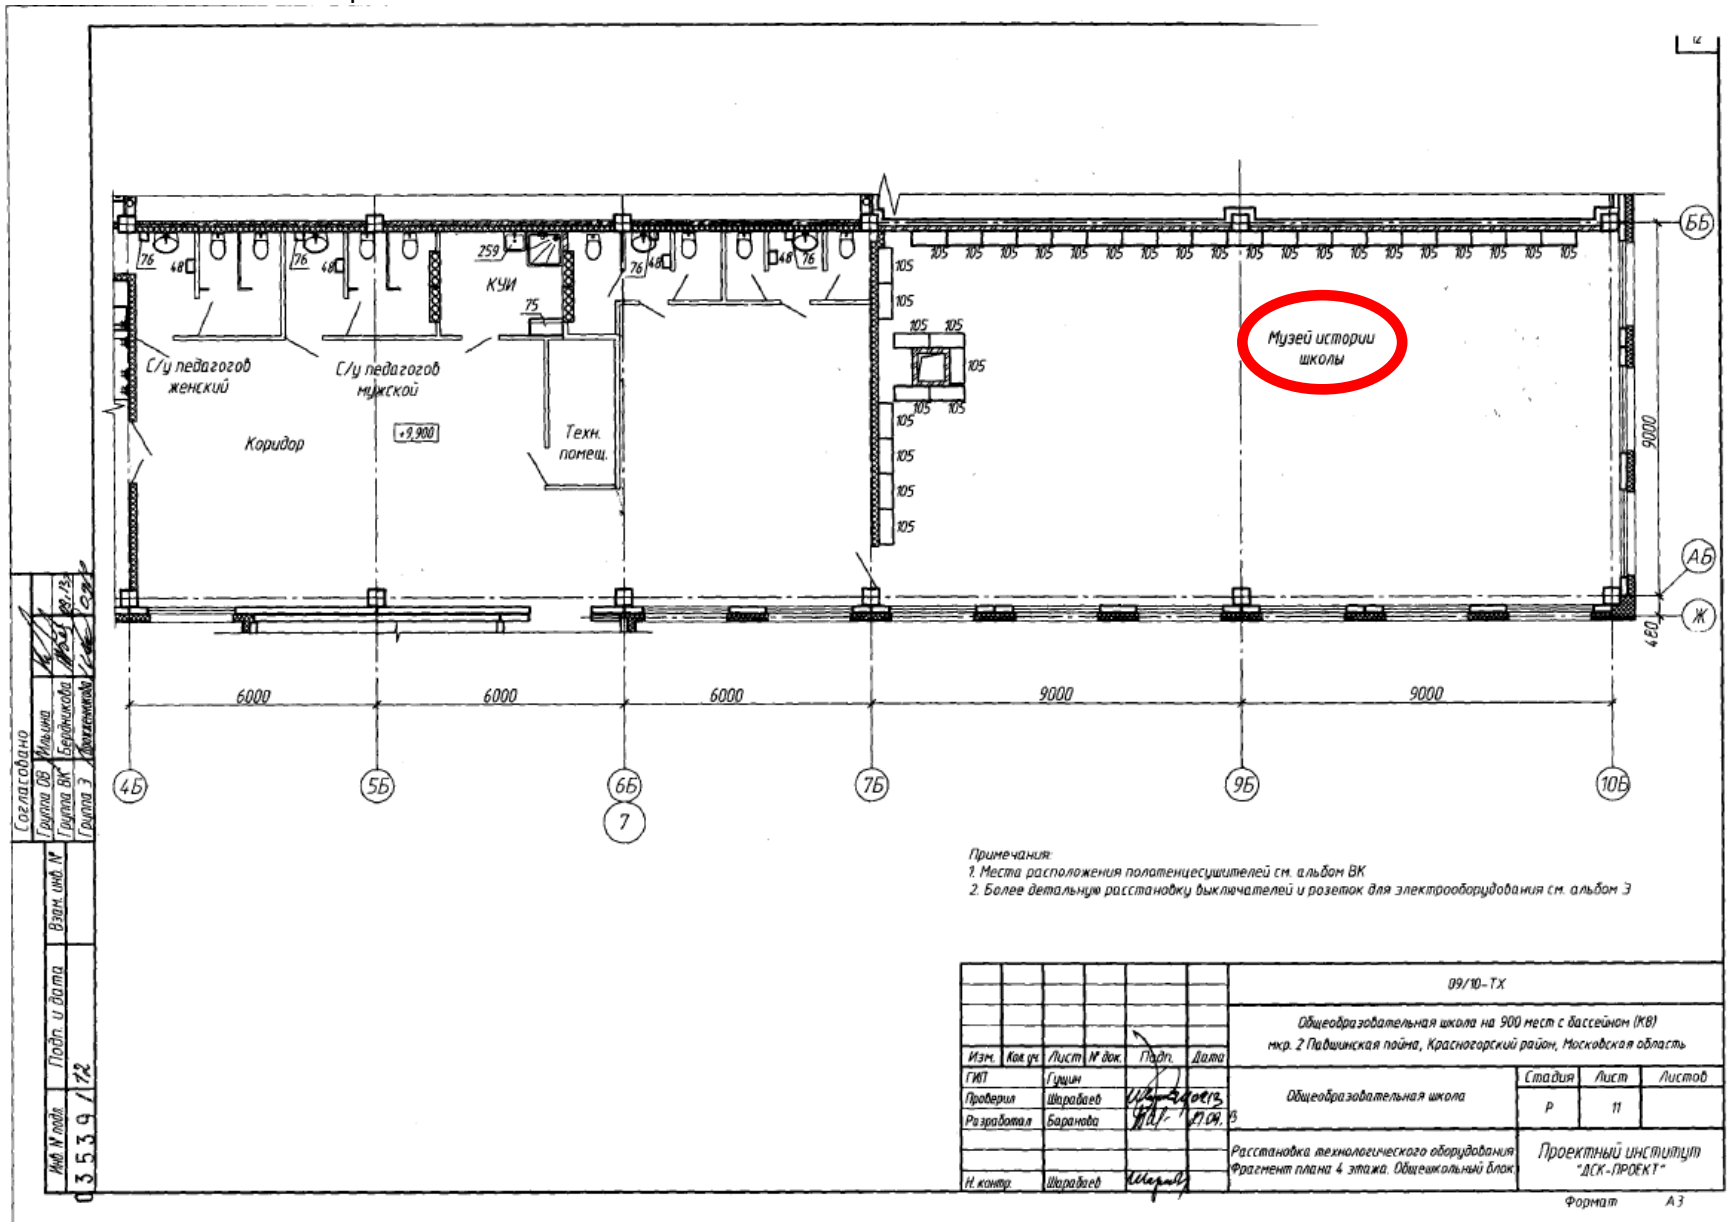

Мы, нижеподписавшиеся жители района «Павшинская пойма», за сохранение и создание в МБОУ СОШ №19 (строительный адрес мкр.2, кор. К-8) хореографической студии:

№ п/п	ФИО	подпись
1		
2		
