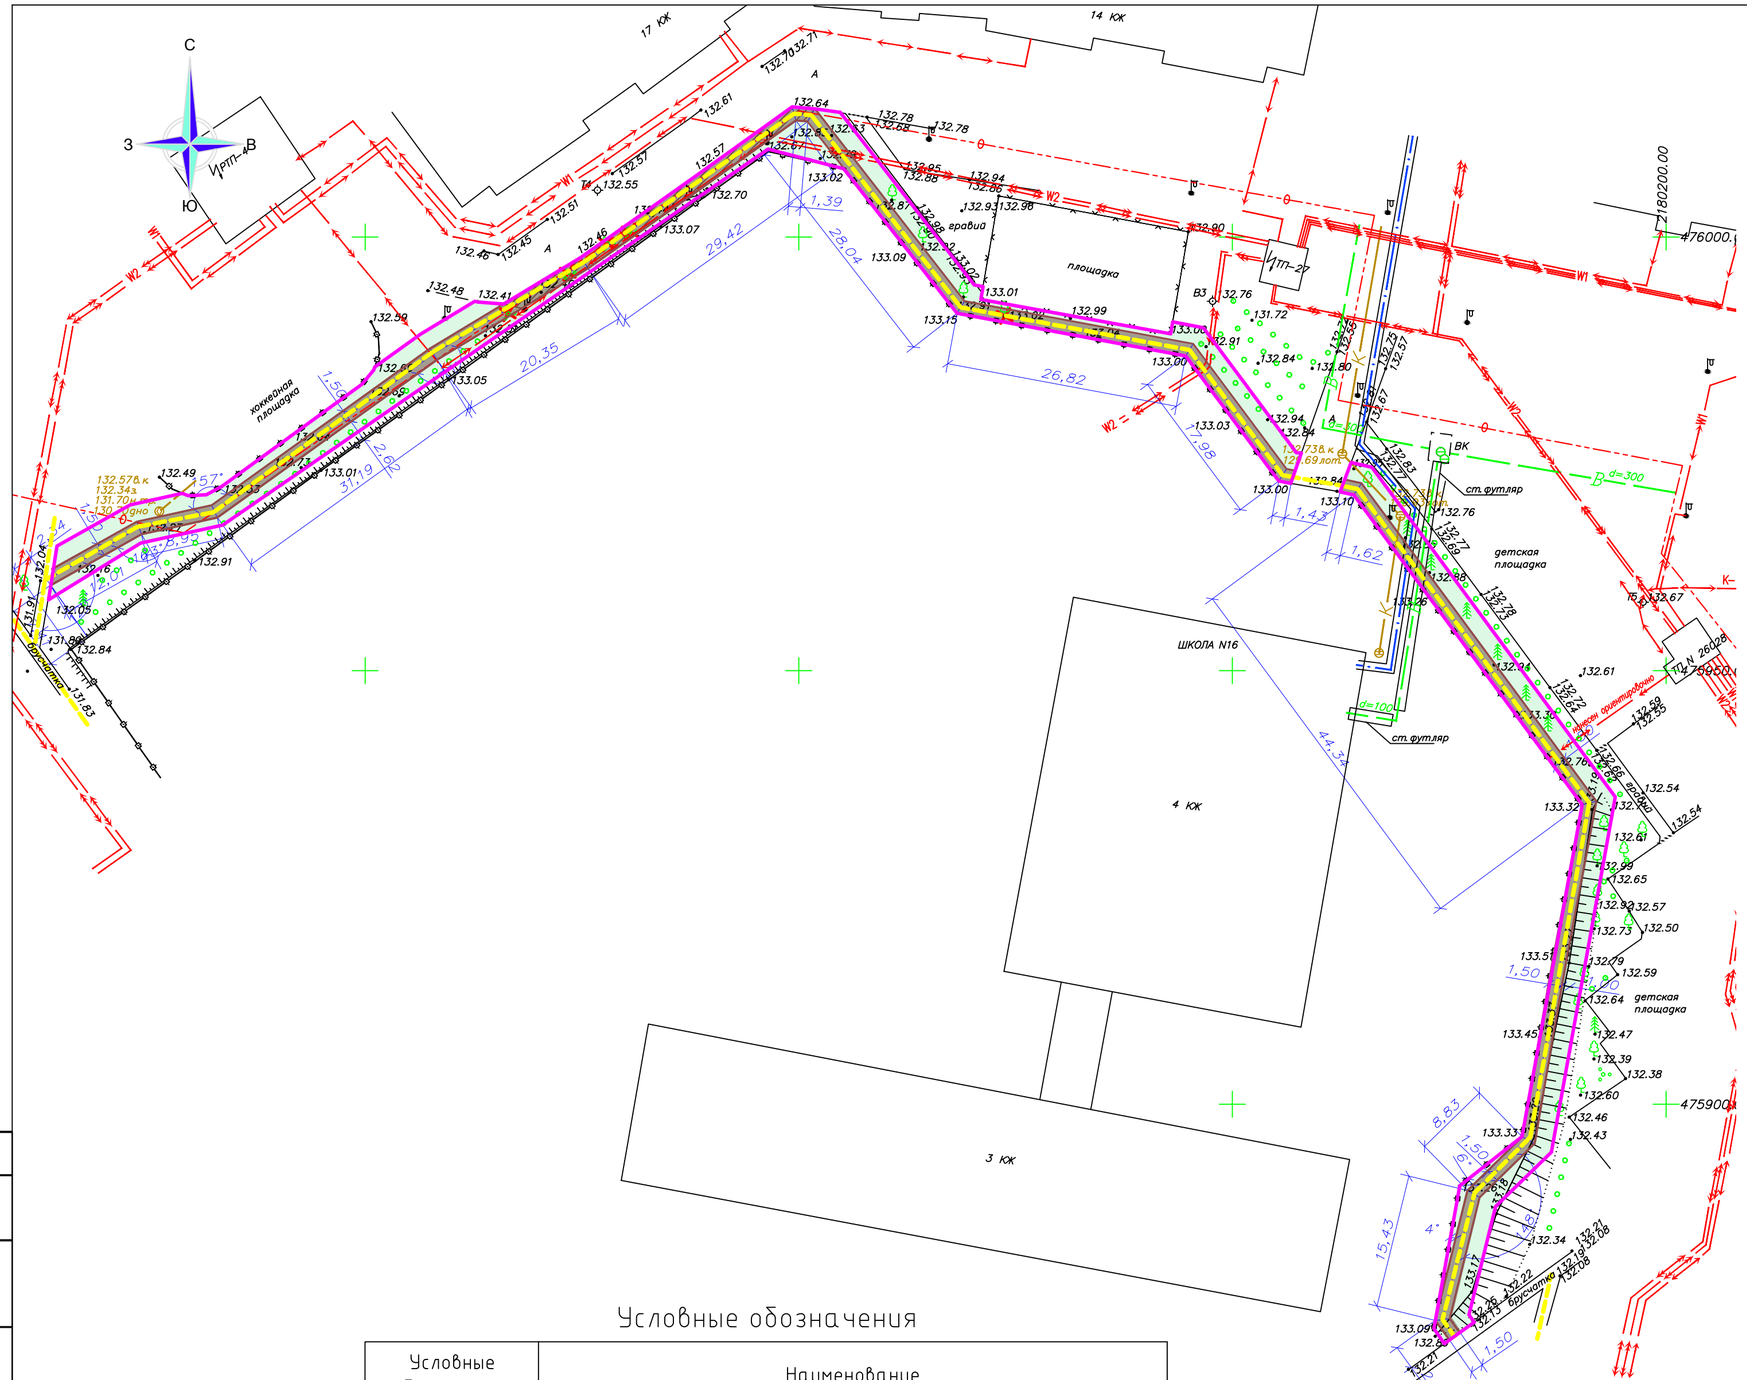

Условные обозначения

Условные обозначения	Наименование
	Граница проектирования, условная граница благоустройства
	Траектория движения пешеходов
	Проектируемые пешеходные дорожки
	Проектируемые пешеходные дорожки, являются тротуарами вдоль существующих проездов
	Газон
	Деревья и кустарники подлежат пересадке
	Высадка деревьев
	Высадка кустарника
	Проектируемый откос

						Заказчик: Администрация г. Красногорск	Шифр 15.15-ПЗУ
						г. Красногорск, мкр. Павшинская пойма Красногорский район, Московской области	
Изм.	Кол.уч.	Лист	№док.	Подп.	Дата		
Разраб.		Бакланова				Пешеходная дорожка вдоль периметра СОШ №16	Стадия: П; Лист: 5; Листов: 6
ГАП		Степина					
Н.контроль		Степин				Схема движения пешеходов. М1:500	ООО "Градостроительное проектирование"

Согласовано

Взам. инв. №

Подп. и дата

Инв. № подл.

Копировал

Формат А2