


# СХЕМА БЛАГОУСТРОЙСТВА ДВОРОВОЙ ТЕРРИТОРИИ

(по адресам: Красногорский бульвар, д. 20, 24)

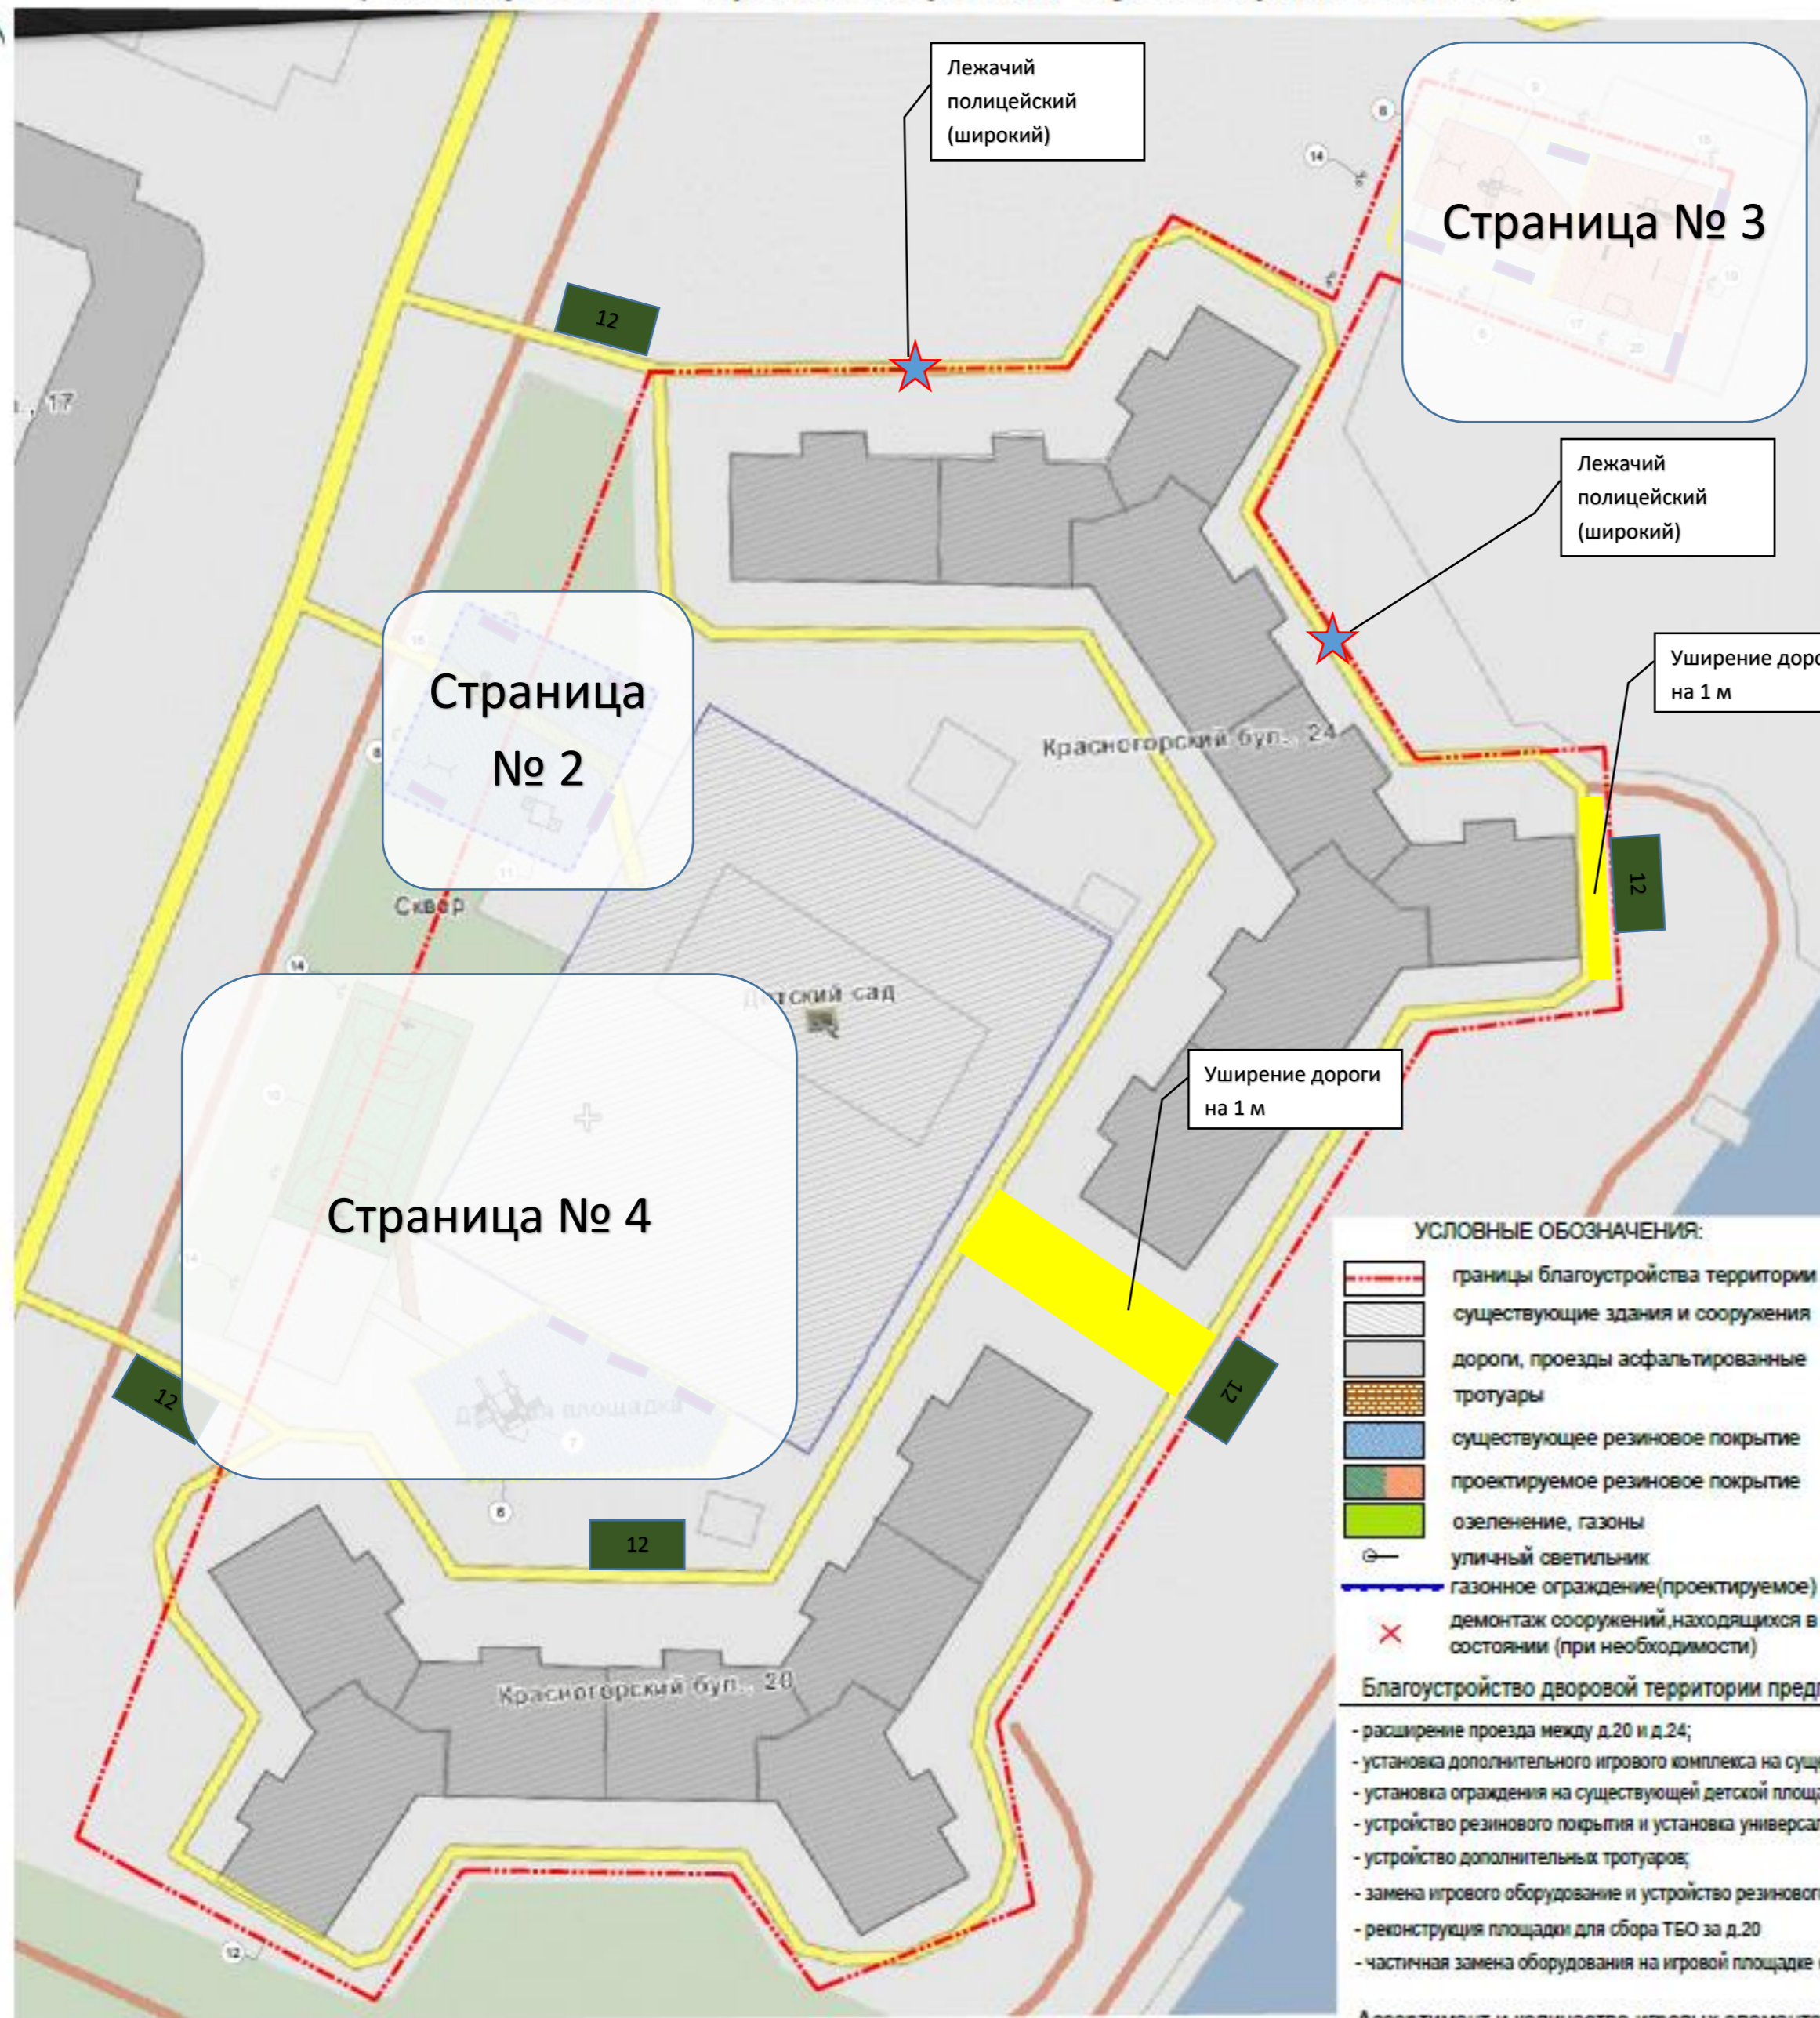

- УСЛОВНЫЕ ОБОЗНАЧЕНИЯ:**
- границы благоустройства территории
  - существующие здания и сооружения
  - дороги, проезды асфальтированные тротуары
  - существующее резиновое покрытие
  - проектируемое резиновое покрытие
  - озеленение, газоны
  - уличный светильник
  - газонное ограждение (проектируемое)
  - демонтаж сооружений, находящихся в неудовлетворительном состоянии (при необходимости)

- Благоустройство дворовой территории предполагает:**
- расширение проезда между д.20 и д.24;
  - установка дополнительного игрового комплекса на существующей детской площадке около д.20;
  - установка ограждения на существующей детской площадке около д.20;
  - устройство резинового покрытия и установка универсальной игровой спорт. площадки между д.20 и д.24;
  - устройство дополнительных тротуаров;
  - замена игрового оборудование и устройство резинового покрытия на игровой площадке между д.24 и д.26
  - реконструкция площадки для сбора ТБО за д.20
  - частичная замена оборудования на игровой площадке около д.24

Ассортимент и количество игровых элементов обсуждается с жителями.

Поз.	Обозначение	Наименование	Кол.	Примечание
4		Диван парковый		
5		Урна		
6		Декоративное ограждение, м		
7		Игровой комплекс	1	
8		Качели-гнездо	1	
9		Игровой комплекс	1	
10		Универсальная спорт. площадка	1	
11		Песочный дворик	1	
12		Площадка ТБО	1	12
13		Стенд информационный		
14		Уличный светильник		
15		IP-камера		
16		Игровой комплекс		
17		Спортивный комплекс для занятий воркаут		
18		Спортивный комплекс для занятий воркаут		
19		Спортивный комплекс для занятий воркаут		
20		Атлетический комплекс с турниками		

Поз.	НАИМЕНОВАНИЕ ПОРОДЫ ИЛИ ВИДА НАСАЖДЕНИЯ	ВОЗРАСТ, ЛЕТ	КОЛ-ВО	ПРИМЕЧАНИЕ
1	Газон, м <sup>2</sup> (по слою растительного грунта 0,15 м)			

Поз.	НАИМЕНОВАНИЕ	ТИП	ПЛОЩАДЬ ПОКРЫТИЯ, М <sup>2</sup>	ПРИМЕЧАНИЕ
1	Тротуары с покрытием из бетонных плит t=80мм с бордюром из бортовых камней БР 100.30.15 (120 м.п.) с бордюром из бортовых камней БР 100.20.0 (120 м.п.)	A1		
2	Спортивные покрытия на резиновой основе	A2		



Лист 1 из 1  
 Дата: 10.08.2023  
 58