


БАЛАНС ЗЕМЛЯНЫХ МАСС

Наименование работ и объемов грунта.	Количество			
	В границах картограммы		Всего в границах благоустройства	
	Насыпь(+)	Выемка(-)	Насыпь(+)	Выемка(-)
1. Планировка территории	28	9	28	9
2. Избыточный грунт от устройства:				
в т. ч. при устройстве				
а) фундаментов зданий и сооружений	-	-	-	-
б) корыто под одежду пешеходной дорожки	-	196	-	196
в) подземных сетей	-	4	-	4
3. Поправка на уплотнение грунта	3	-	3	-
Всего грунта	31	209	31	209
4. Избыток пригодного грунта	178		178	
5. Плодородный грунт, всего,		52		52
в том числе:				
а) используемый для озеленения территории	28		28	
б) избыток плодородного грунта	24		24	
6. Итого перерабатываемого грунта	261	261	261	261

Примечание:

1) В местах устройства дорожного покрытия произвести корректировку рабочих отметок под корыто дорожной одежды (см. лист 3)
Объем выемки см. Ведомость объемов земляных масс

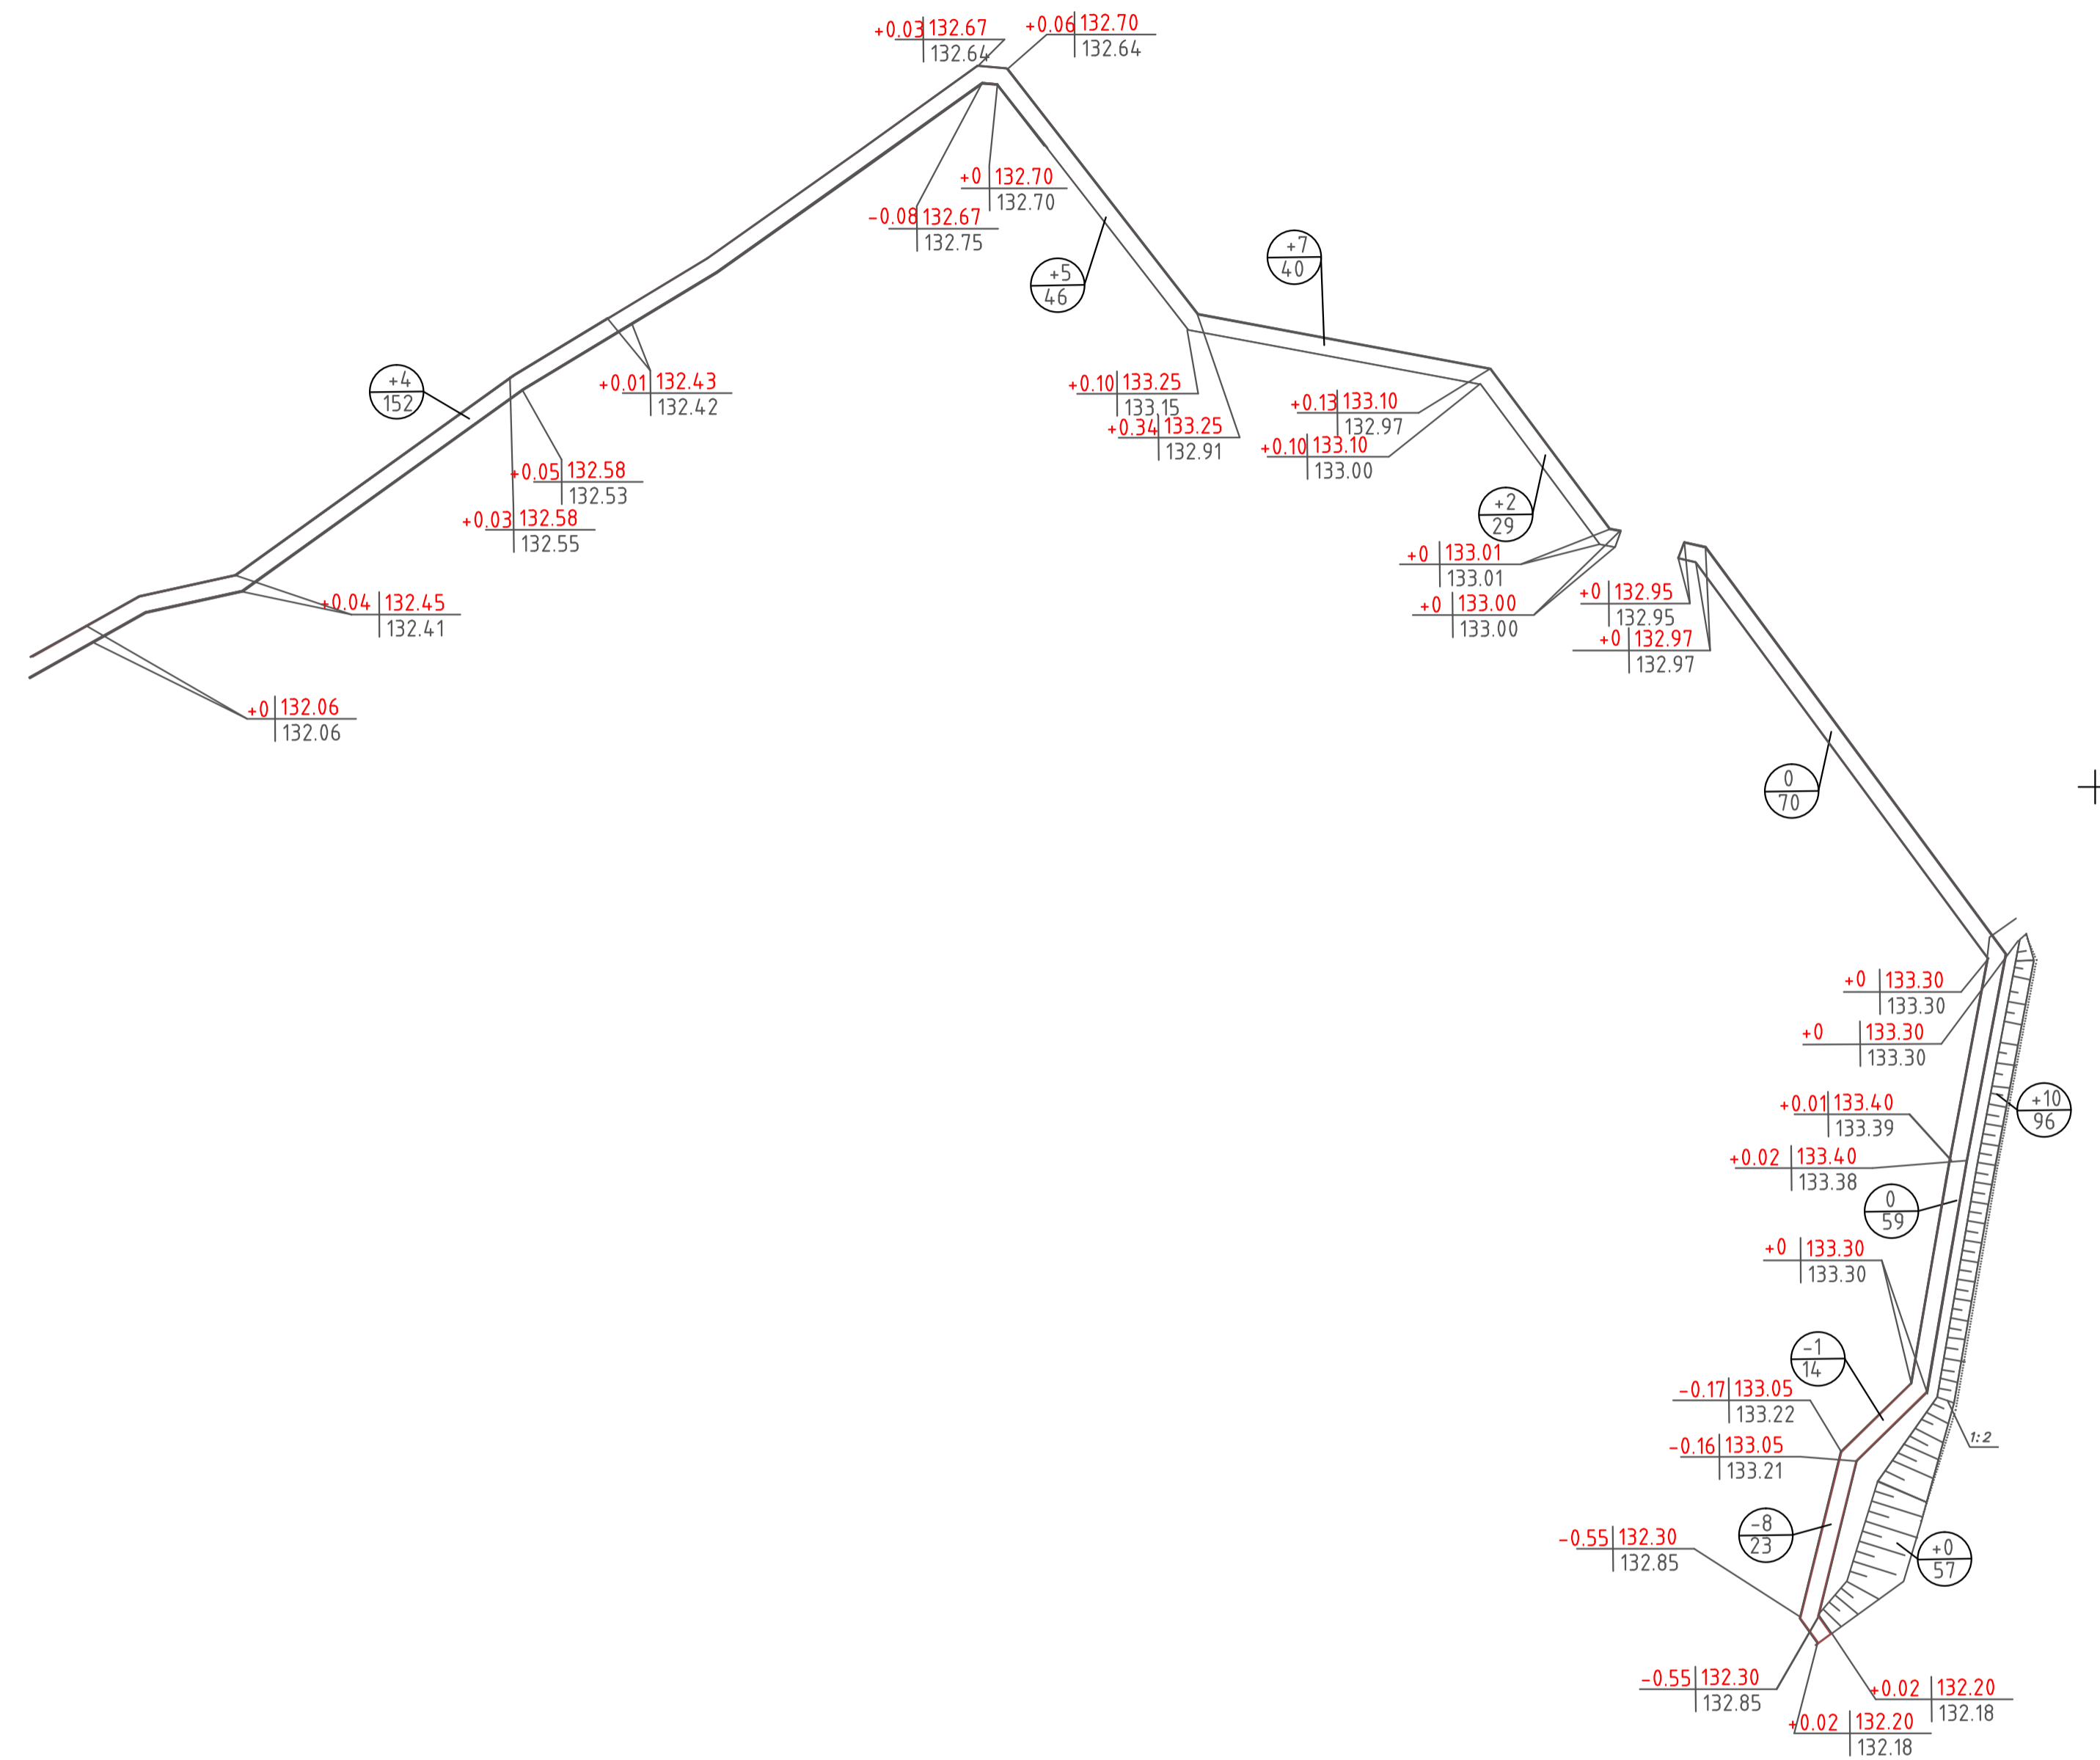

Итого, м3	Насыпь(+)	Выемка(-)	Итого, м3
+4	-	+10	+28
+5	-	-9	-9

Условные обозначения

Условные обозначения	Наименование
	Объем площадь
	Выемка грунта
	Насыпь грунта
	- отметка проектного рельефа - отметка существующего рельефа - рабочая отметка
	Проектируемый откос

1 Картограмма для подсчета объемов земляных масс выполнена в границах благоустройства на участке изменения заложения существующего откоса.
2 Баланс земляных масс составлен на всю территорию в границах проектирования.
3 Конструкция насыпи выполняется минерализованным непучинистым, непросадочным грунтом, с послойным уплотнением (слой 20 см) до K = 0.92.

Заказчик: Администрация г. Красногорск		Шифр 15.15-ПЗУ	
г. Красногорск, мкр. Павшинская пойма Красногорский район, Московской области			
Изм.	Желуч	Лист	№ док.
Разраб.	Бакланова	Подп.	Дата
ГАП	Степина	Степина	
Пешеходная дорожка вдоль периметра СОШ №16		Стадия	Лист
		П	4
План земляных масс М1500		000 "Градостроительное проектирование"	
Н. контроль	Степина	Формат А1	