



Согласовано					
		Взам. инв. №			
		Подп. и дата			
		Инв. № подл.			

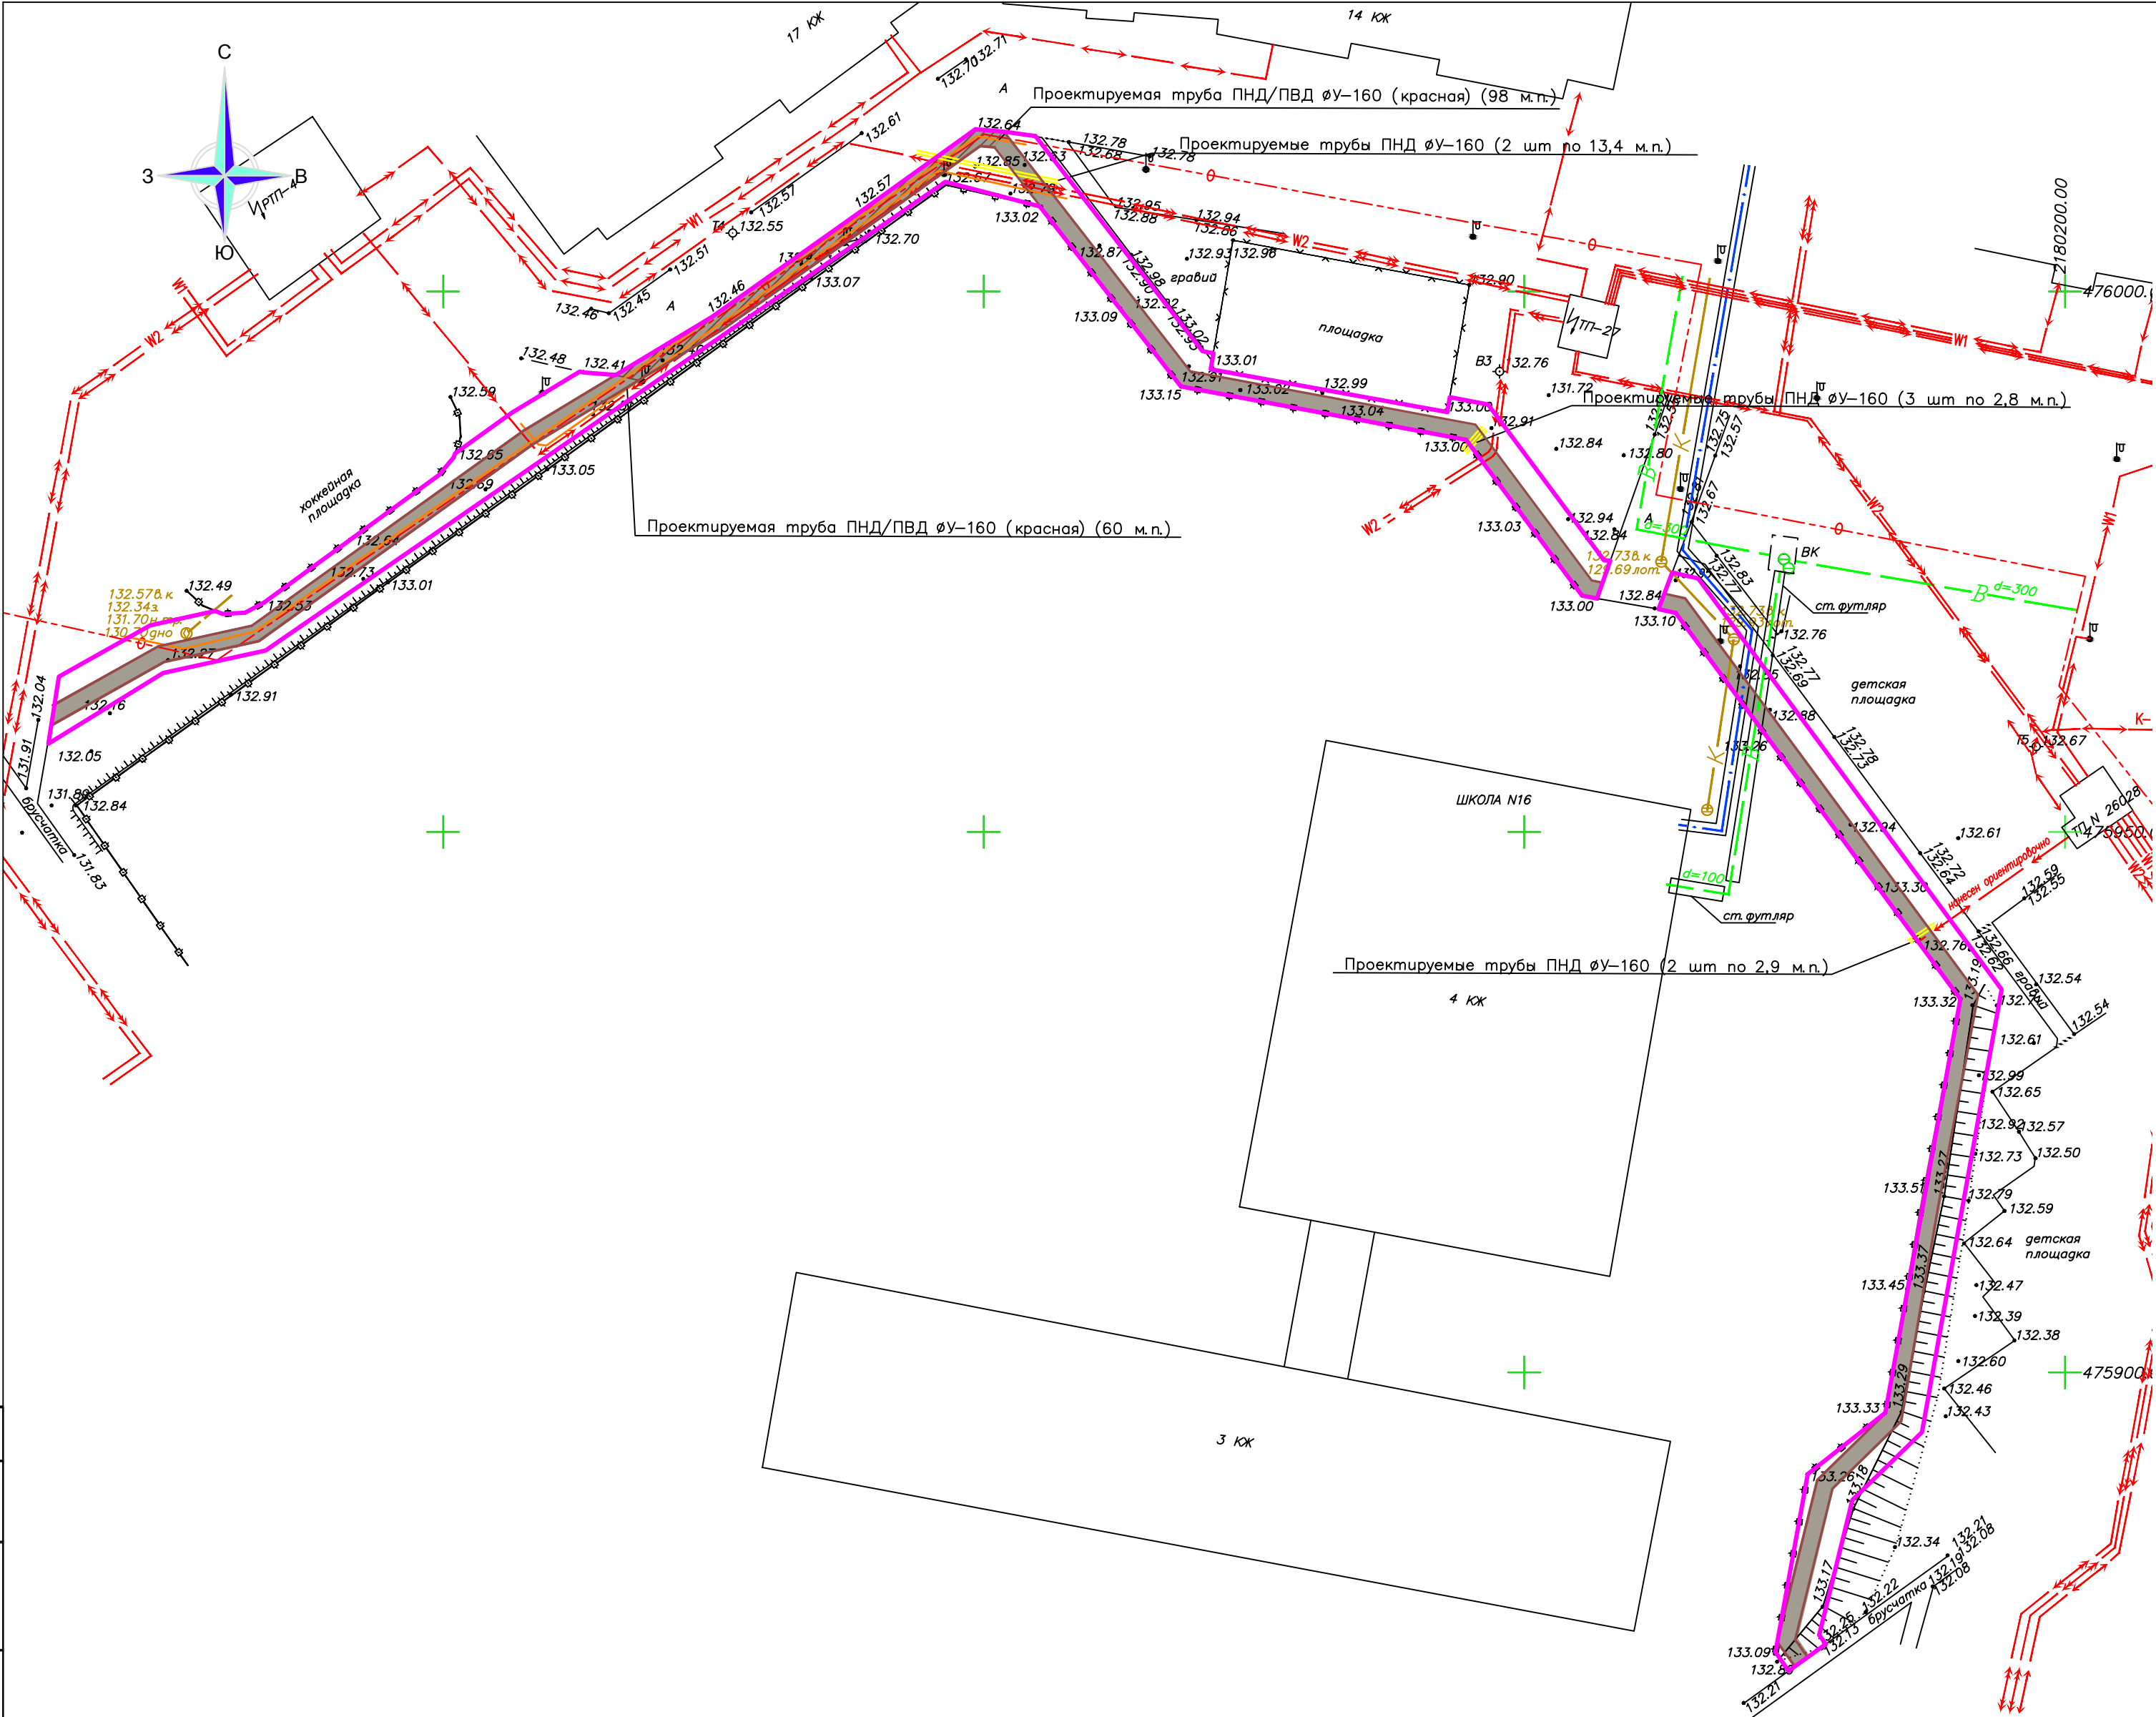

Условные обозначения	
Условные обозначения	Наименование
	Граница проектирования, условная граница благоустройства
	Проектируемые пешеходные дорожки
	Проектируемые пешеходные дорожки, являются тротуарами вдоль существующих проездов
	Проектируемые трубы ПНД ØУ-160
	Проектируемые трубы ПНД/ПВД ØУ-160 (красные)
	Существующий силовой кабель
	Существующая хозяйственно-бытовая канализация
	Существующая теплосеть
	Существующий водопровод
	Проектируемый откос

- 1 Чертеж выполнен по заданию заказчика от 25 августа 2015 года, в соответствии с приложением №1 к Муниципальному контракту №0148300022215000134-0186737-01.
- 2 Благоустройство производится, с учетом существующих инженерных коммуникаций, в присутствии инженерных служб.
- 3 Общая длина труб ПНД/ПВД ØУ-160 -158 м.п., ПНД ØУ-160 - 41 м.п.

ООО "Градостроительное Проектирование"			
СРО— И— 040—12022014			
Заказ N		г. Красногорск Красногорский район район Московской области	
Исполнители:		Вид работ: тахеометрическая съемка	
Должность	Подпись	Фамилия И.О.	Масштаб 1:500
Директор		Степин И.Ю.	Система координат МСК-50
Геодезист		Колмогоров А.Л.	Система высот Балтийская
Составитель		Колмогоров А.Л.	Дата 25 сентября 2015 г.
			Листов 1 Лист 1

						Заказчик: Администрация г. Красногорск				Шифр 15.15-ПЗУ			
						г. Красногорск, мкр. Павшинская пойма							
						Красногорский район, Московской области							
Изм.	Кол.уч.	Лист	№ док.	Подп.	Дата					Стадия	Лист	Листов	
Разраб.				Бакланова		Пешеходная дорожка вдоль периметра СОШ №16							
ГАП				Степина						П	6	6	
						Сводный план сетей инженерно-технического обеспечения М1:500					ООО "Градостроительное проектирование"		
Н.контроль				Степин									