


СХЕМА БЛАГОУСТРОЙСТВА ДВОРОВОЙ ТЕРРИТОРИИ

(по адресам: Красногорский бульвар, д. 20, 24)

ВЕДОМОСТЬ МАЛЫХ АРХИТЕКТУРНЫХ ФОРМ И ПЕРЕНЕСНЫХ ИЗДЕЛИЙ

Поз.	Обозначение	Наименование	Кол.	Примечание
4		Диван парковый		
5		Урна		
6		Декоративное ограждение, м		
7		Игровой комплекс	1	
8		Качели-гнездо	1	
9		Игровой комплекс	1	
10		Универсальная спорт. площадка	1	
11		Песочный дворик	1	
12		Площадка ТБО	1	
13		Стенд информационный		
14		Уличный светильник		
15		IP-камера		
16		Игровой комплекс		
17		Спортивный комплекс для занятий воркаут		
18		Спортивный комплекс для занятий воркаут		
19		Спортивный комплекс для занятий воркаут		
20		Атлетический комплекс с турниками		

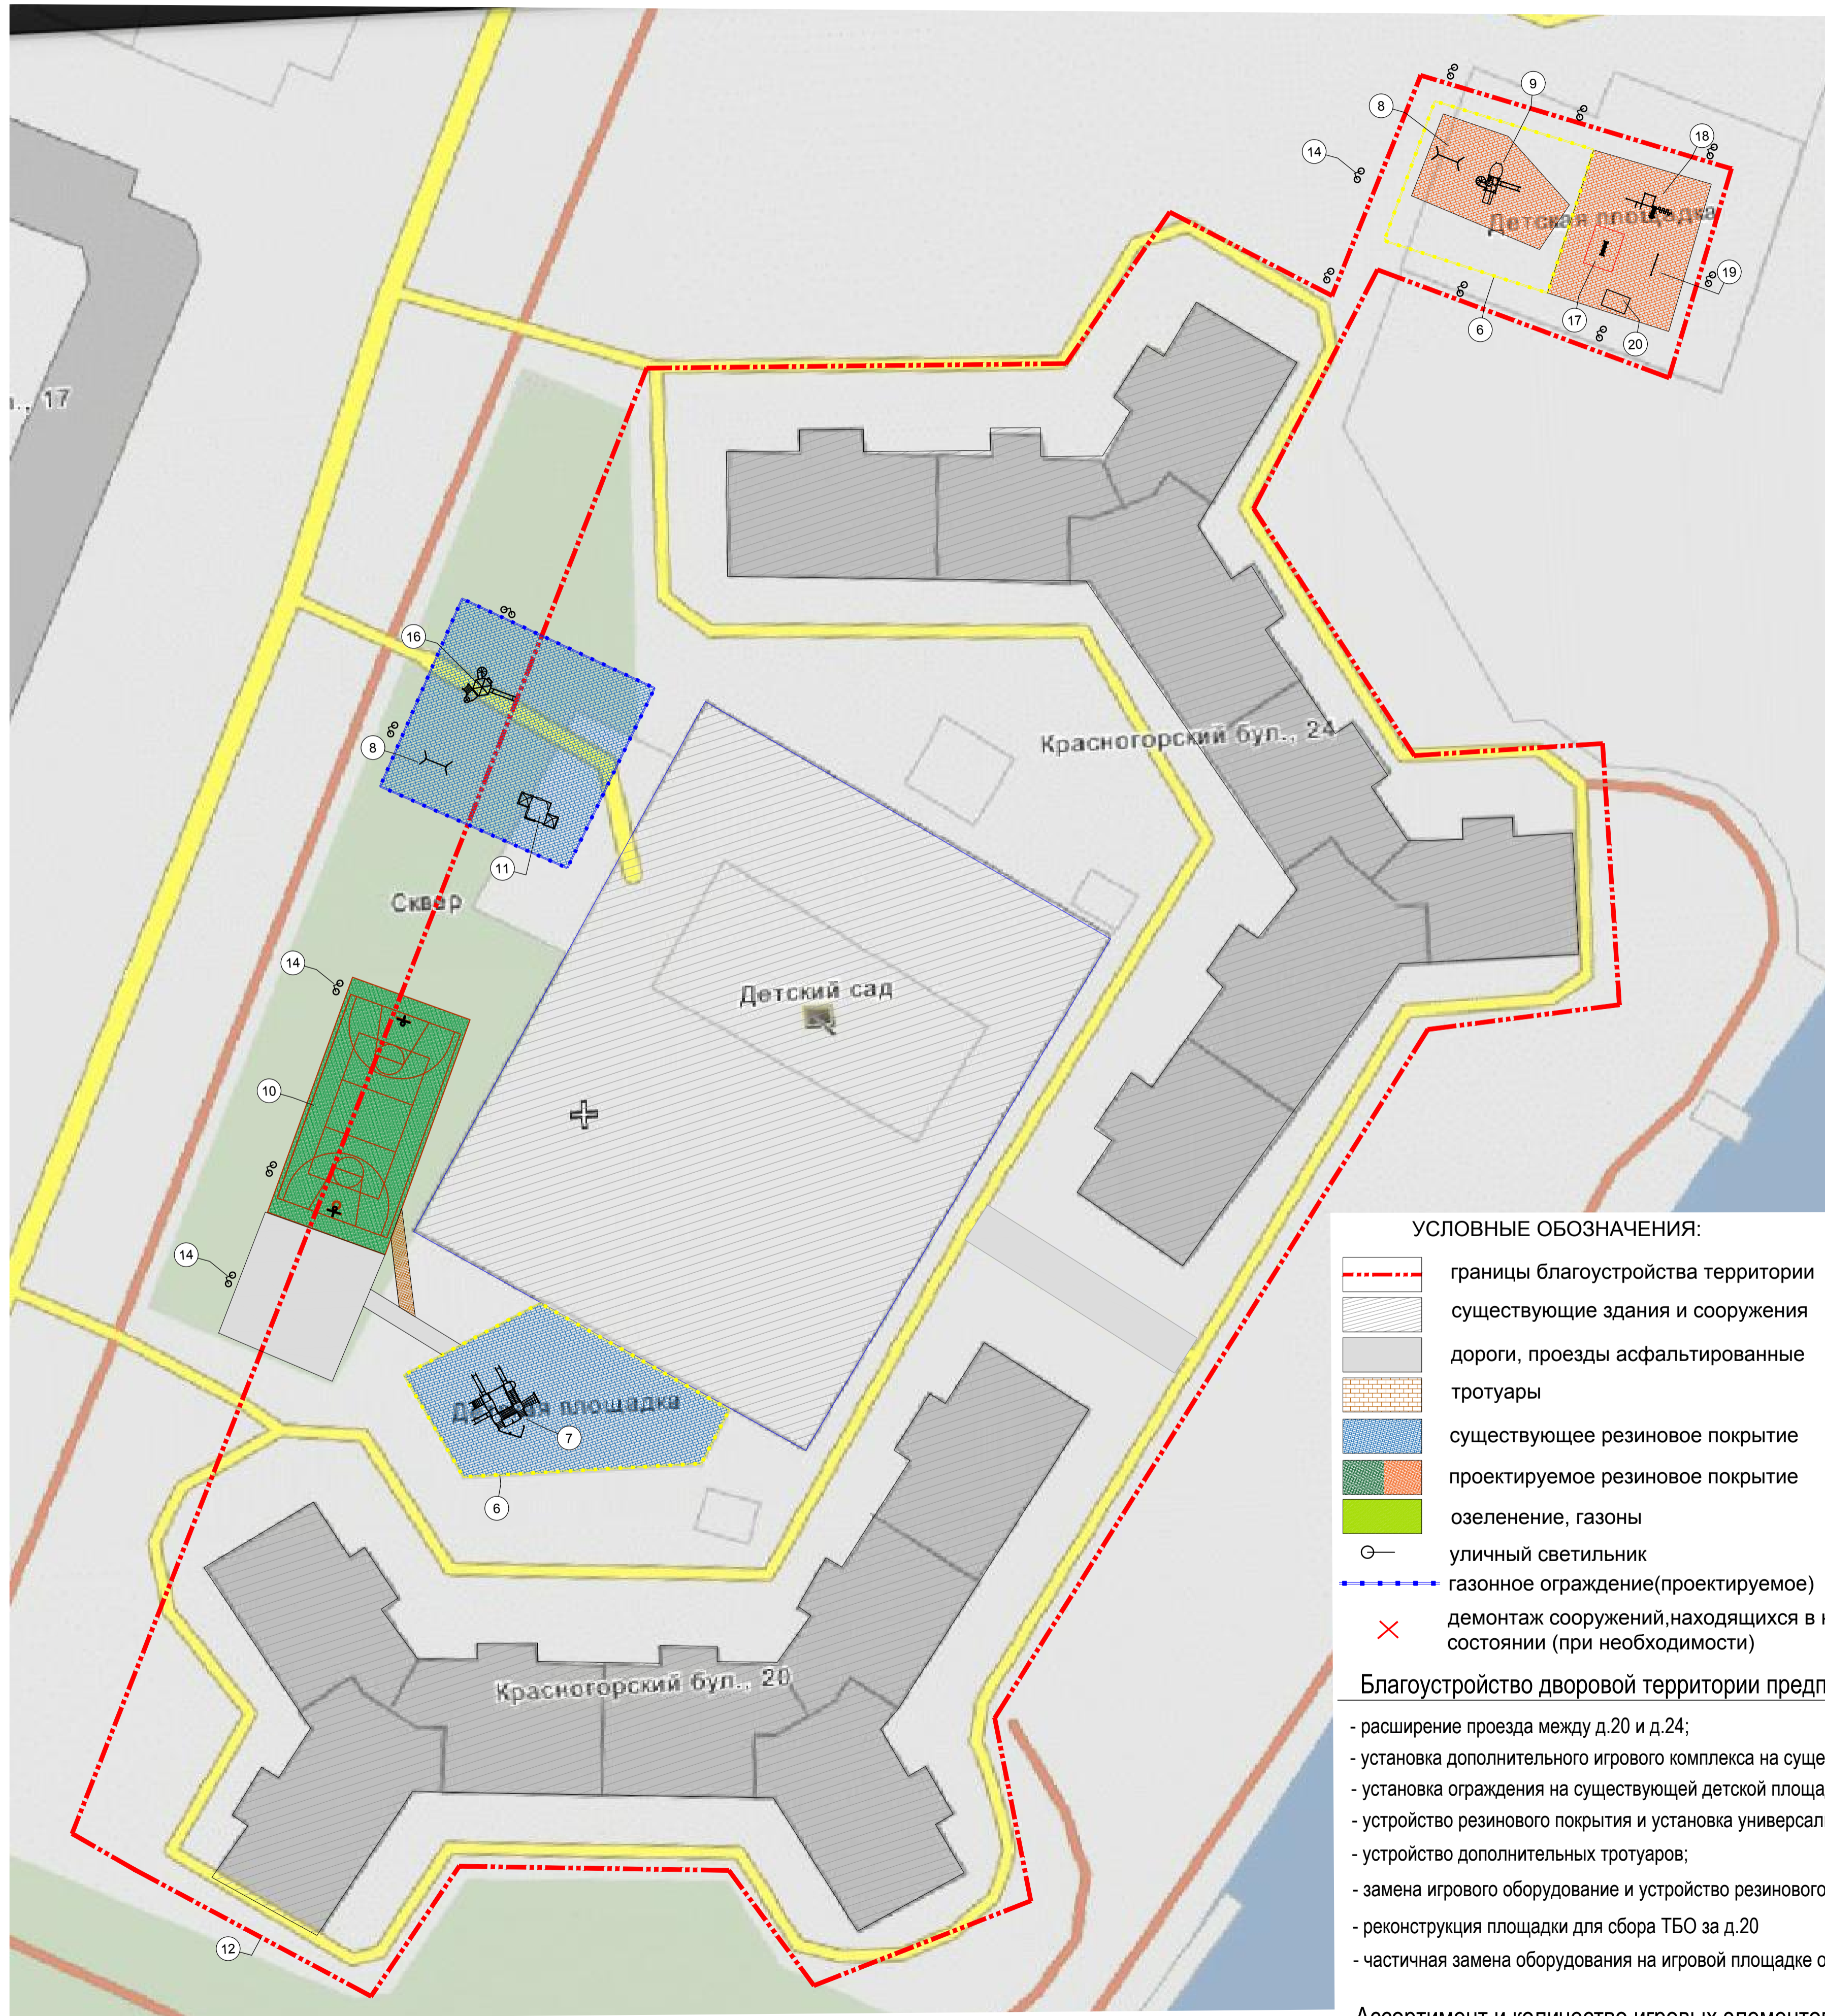

УСЛОВНЫЕ ОБОЗНАЧЕНИЯ:

- границы благоустройства территории
- существующие здания и сооружения
- дороги, проезды асфальтированные
- тротуары
- существующее резиновое покрытие
- проектируемое резиновое покрытие
- озеленение, газоны
- уличный светильник
- газонное ограждение(проектируемое)
- демонтаж сооружений, находящихся в неудовлетворительном состоянии (при необходимости)

Благоустройство дворовой территории предполагает:

- расширение проезда между д.20 и д.24;
- установка дополнительного игрового комплекса на существующей детской площадке около д.20;
- установка ограждения на существующей детской площадке около д.20;
- устройство резинового покрытия и установка универсальной игровой спорт.площадки между д.20 и д.24;
- устройство дополнительных тротуаров;
- замена игрового оборудование и устройство резинового покрытия на игровой площадке между д.24 и д.26
- реконструкция площадки для сбора ТБО за д.20
- частичная замена оборудования на игровой площадке около д.24

Ассортимент и количество игровых элементов обсуждается с жителями.

ВЕДОМОСТЬ ЭЛЕМЕНТОВ ОЗЕЛЕНЕНИЯ

Поз.	НАИМЕНОВАНИЕ ПОРОДЫ ИЛИ ВИДА НАСАЖДЕНИЯ	ВОЗРАСТ, ЛЕТ	КОЛ-ВО	ПРИМЕЧАНИЕ
1	Газон, м²(по слою растительного грунта 0,15 м)	--	--	

ВЕДОМОСТЬ ТРОТУАРОВ, ДОРОЖЕК И ПЛОЩАДОК

Поз.	НАИМЕНОВАНИЕ	ТИП	ПЛОЩАДЬ ПOKPЫТИЯ, М²	ПРИМЕЧАНИЕ
1	Тротуары с покрытием из бетонных плит t=60мм	A1		
2	Спортивные покрытия на резиновой основе	A2		

Оборудование пешеходных переходов



Согласно СП 59.13130.2012 для людей с ограниченными возможностями и маломобильных групп населения в местах пересечения тротуара с проезжей частью дороги высота бортовых камней должна быть не менее 2,5 см. и не превышать 4 см., что и предусмотрено проектом.