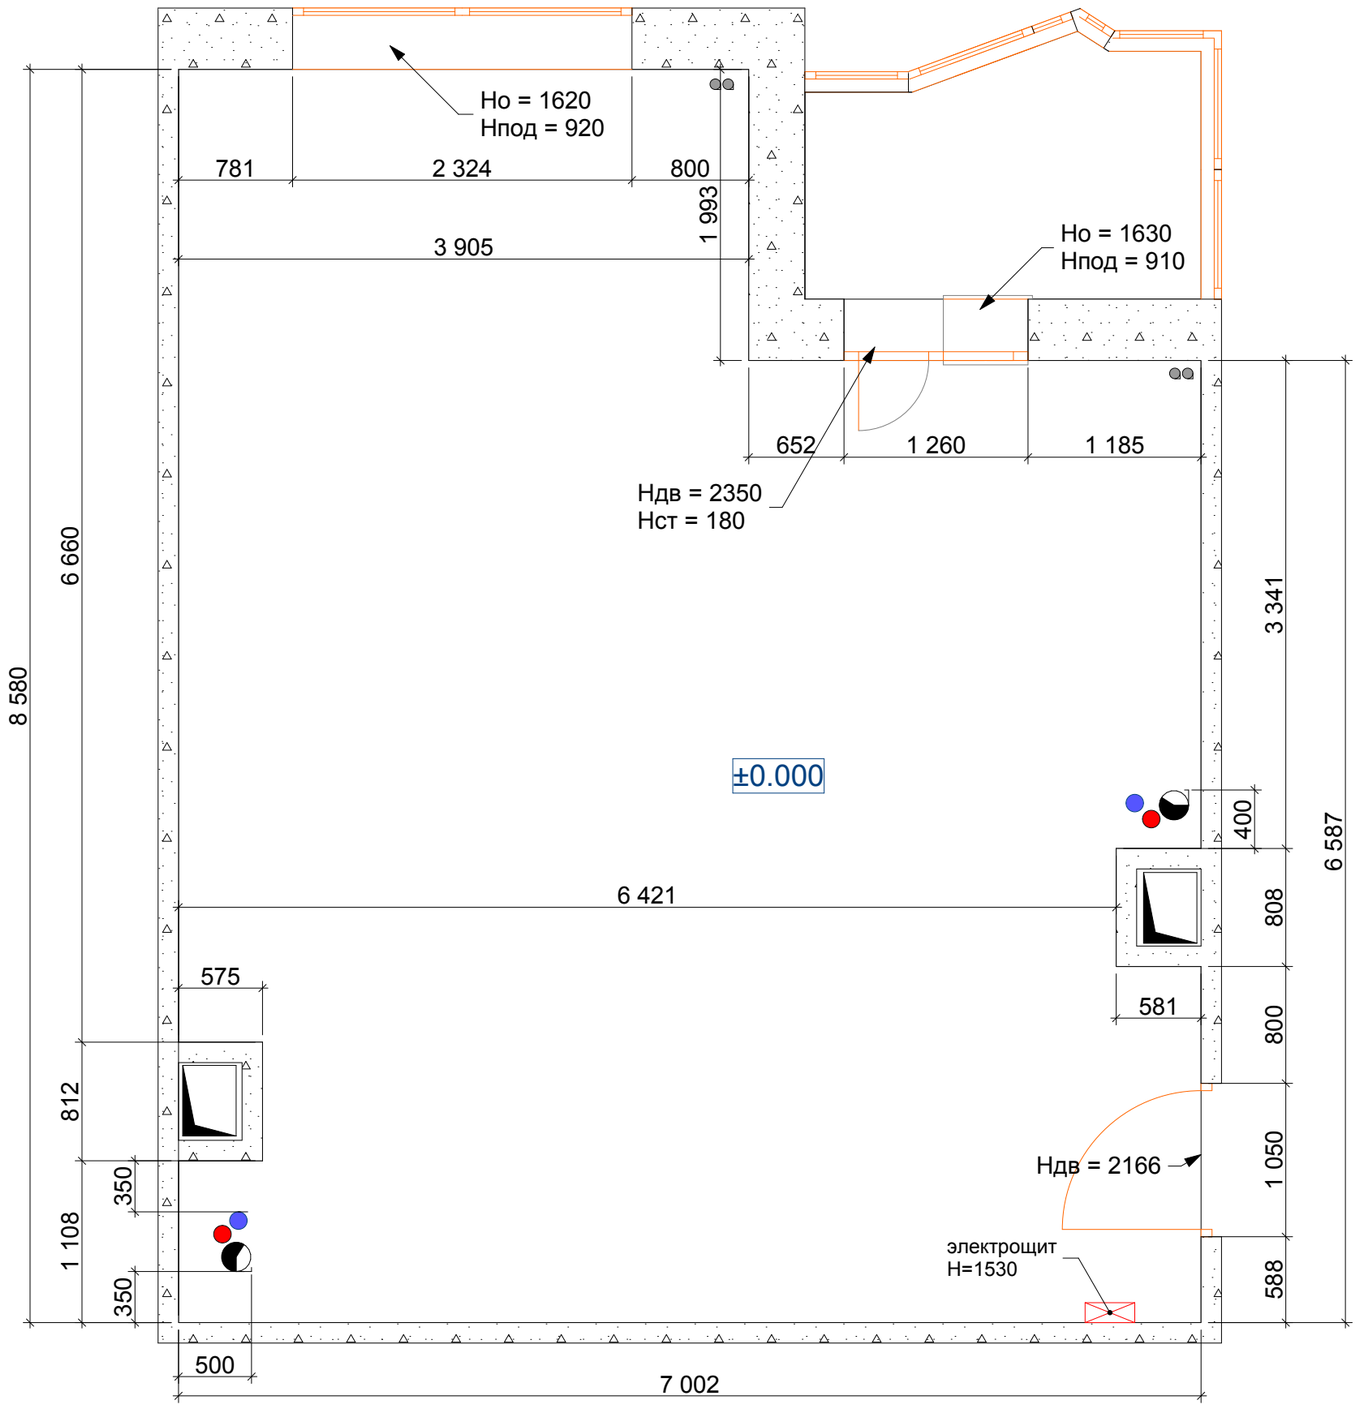

Условные обозначения

Обозначение	Наименование
	Несущие стены
	Существующие стены
	Стояк. Горячая, холодная вода
	Стояк отопления
	Вентиляция

Экспликация помещений

№	Наименование	Площадь
1	Комната	52,97 м^2
2	Балкон	4,33 м^2

Общая площадь: 57,30 кв.м

Согласовано: заказчик _____ дата: "___" _____ 2013 г.

ПРИМЕЧАНИЕ:

-все размеры указаны в миллиметрах
-перед началом работ все размеры и отметки проверить по месту
-расстояние между плитами перекрытия 2780
- ±0.000 отметка уровня пола на момент обмеров

		Подп.	Дата		Стадия	Лист	Листов
ГАП				г. Красногорск, ул.Подмосковный б-р, д.10, кв.220	РП	1	
ГИП							
Дизайнер	Аришина			План обмеров.	ООО "МЕГАПОЛИС" М 1:40		
Дизайнер							